





Университет по архитектура, строителство и геодезия
Геодезически факултет
катедра "Приложна геодезия"




Регулационен план,
изработен по дисциплината "Подробни устройствени планове"

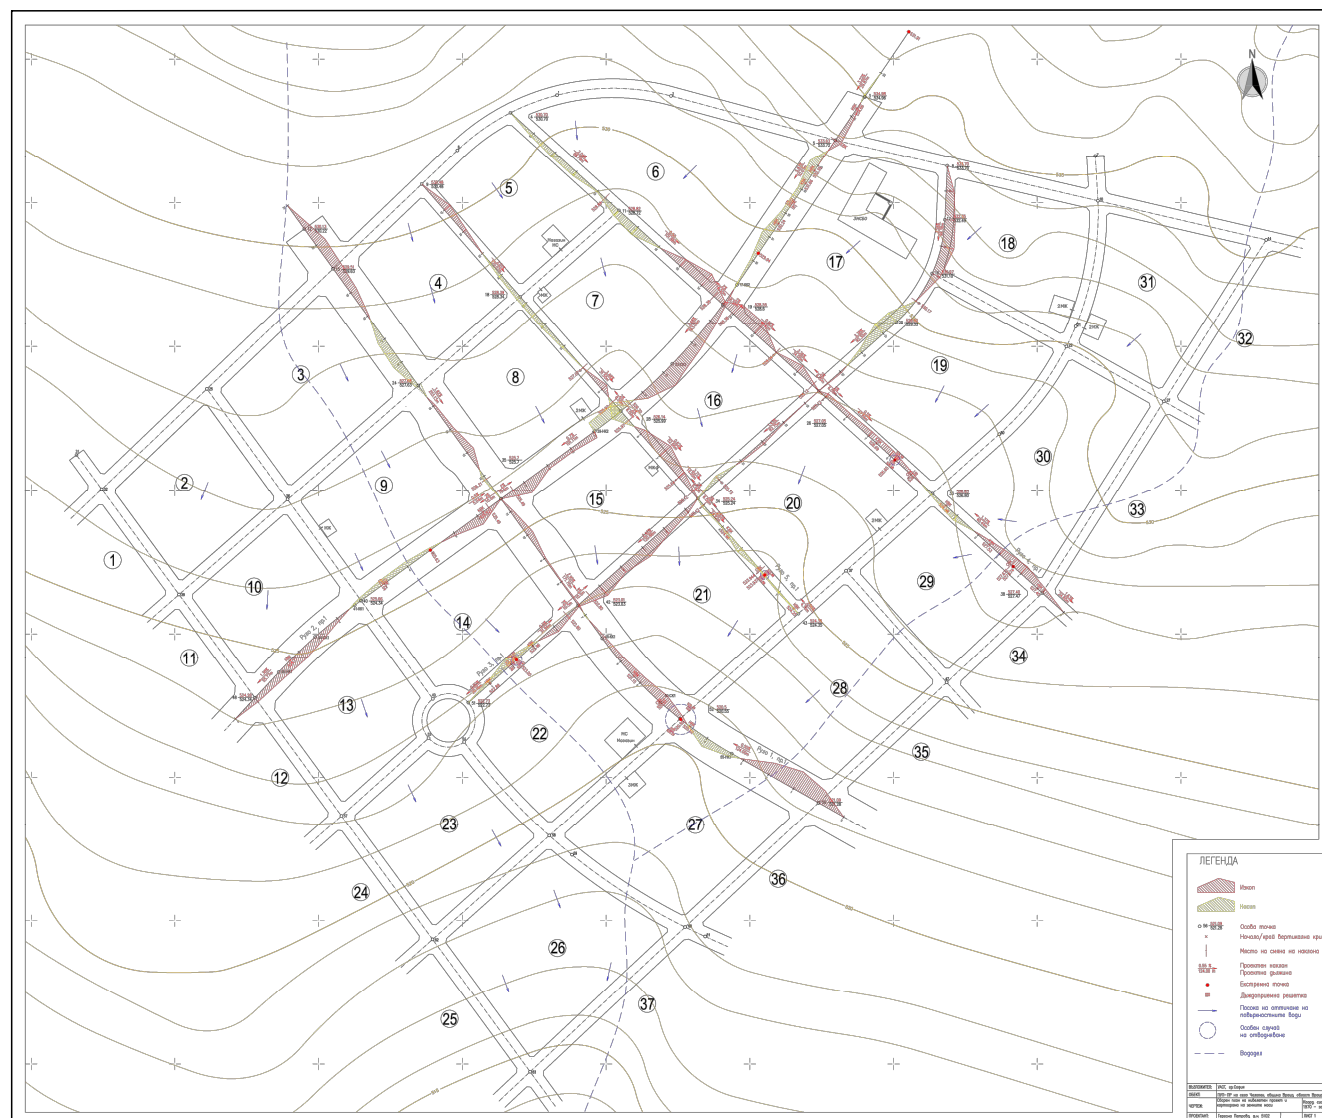


Сборен нивелетен проект на населено място,
изработен по дисциплините "Подробни устройствени планове" и "Вертикално планиране"

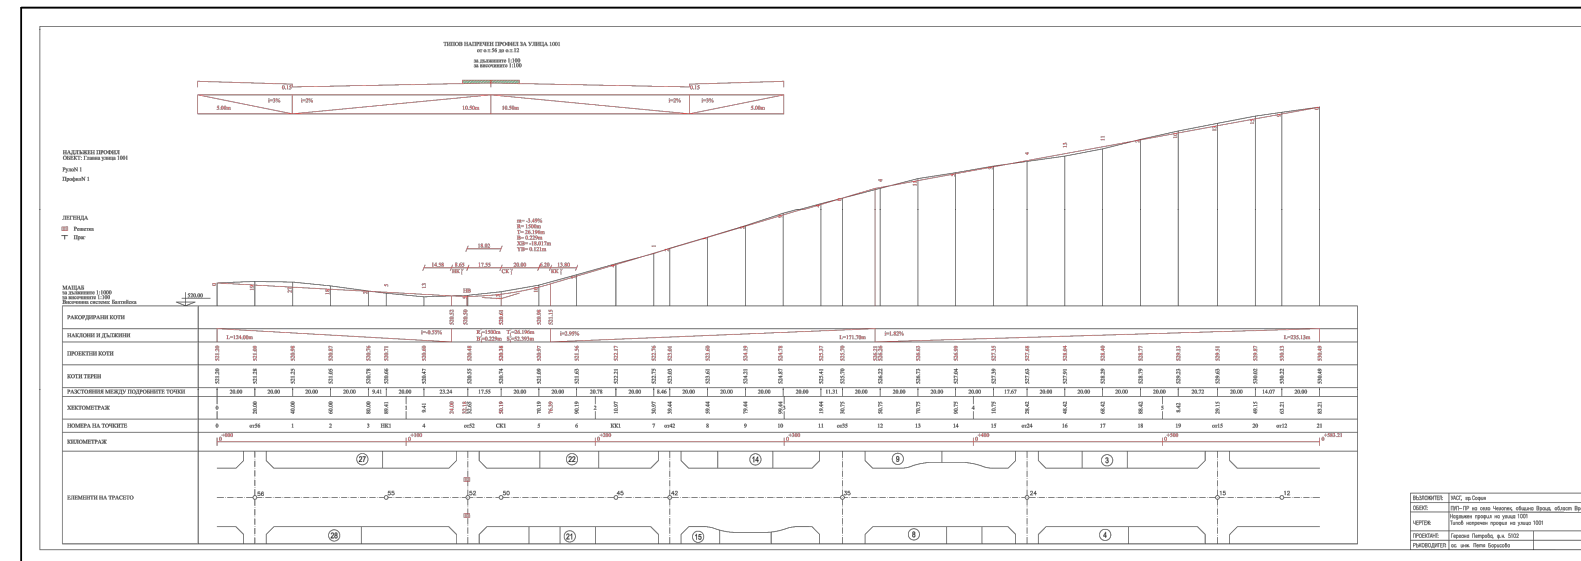

Нагледен профил на улица,
изработен по дисциплината "Подробни устройствени планове"

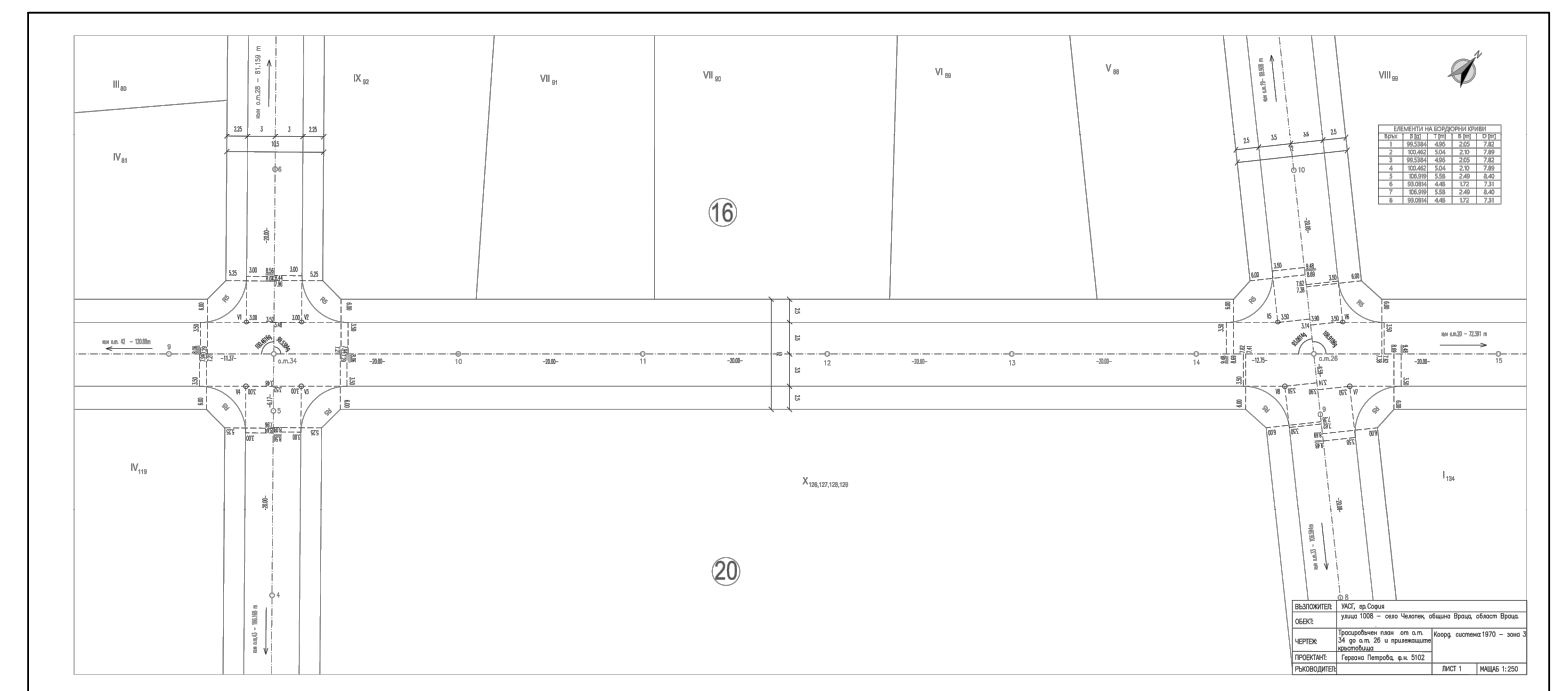

Трасировъчен план на улица,
изработен по дисциплината "Вертикално планиране"

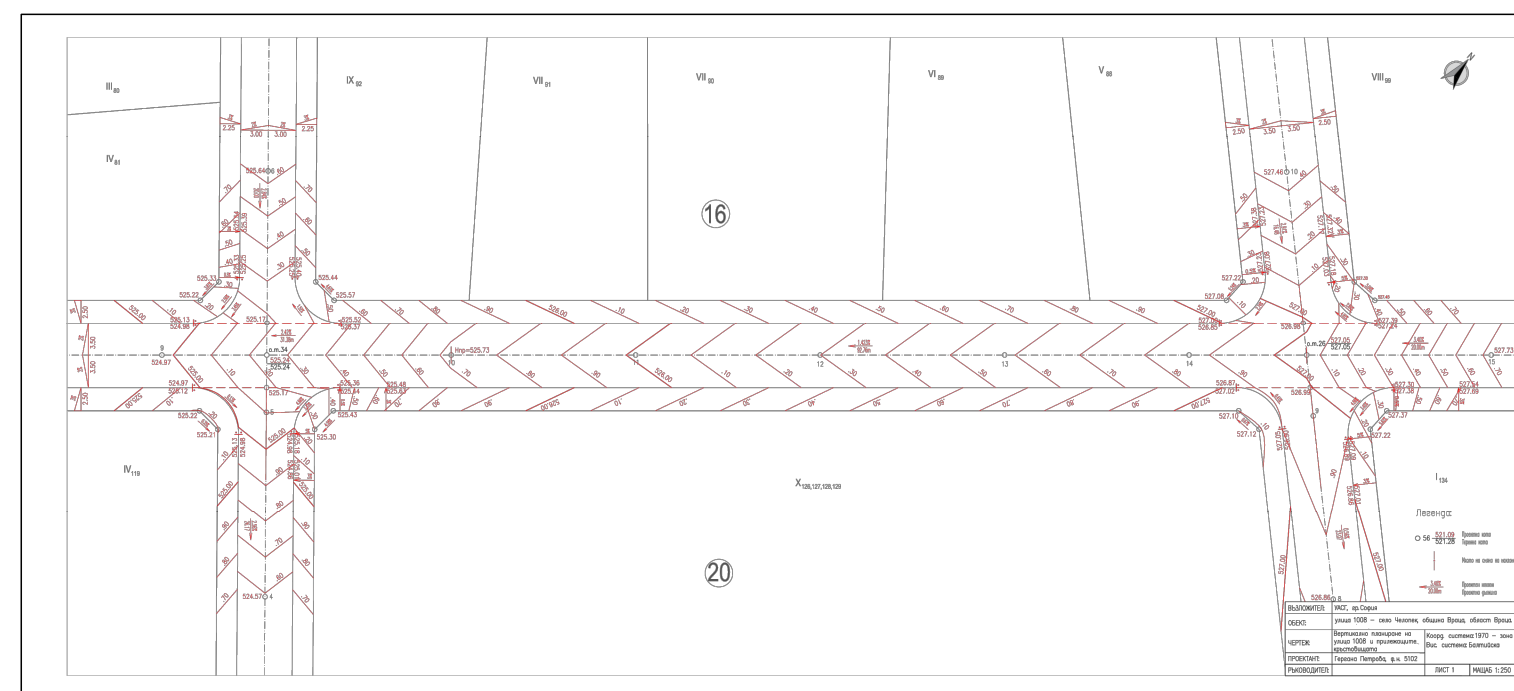

Вертикална планировка на улица,
изработен по дисциплината "Вертикално планиране"

Изработил:
Гергана Петрова, IV курс, спец. Геодезия