


Проектиране на схема на планова мрежа и трасиране на главните и подробни точки от оста на тунел
/Проект по дисциплината „Маркшайдерство“/

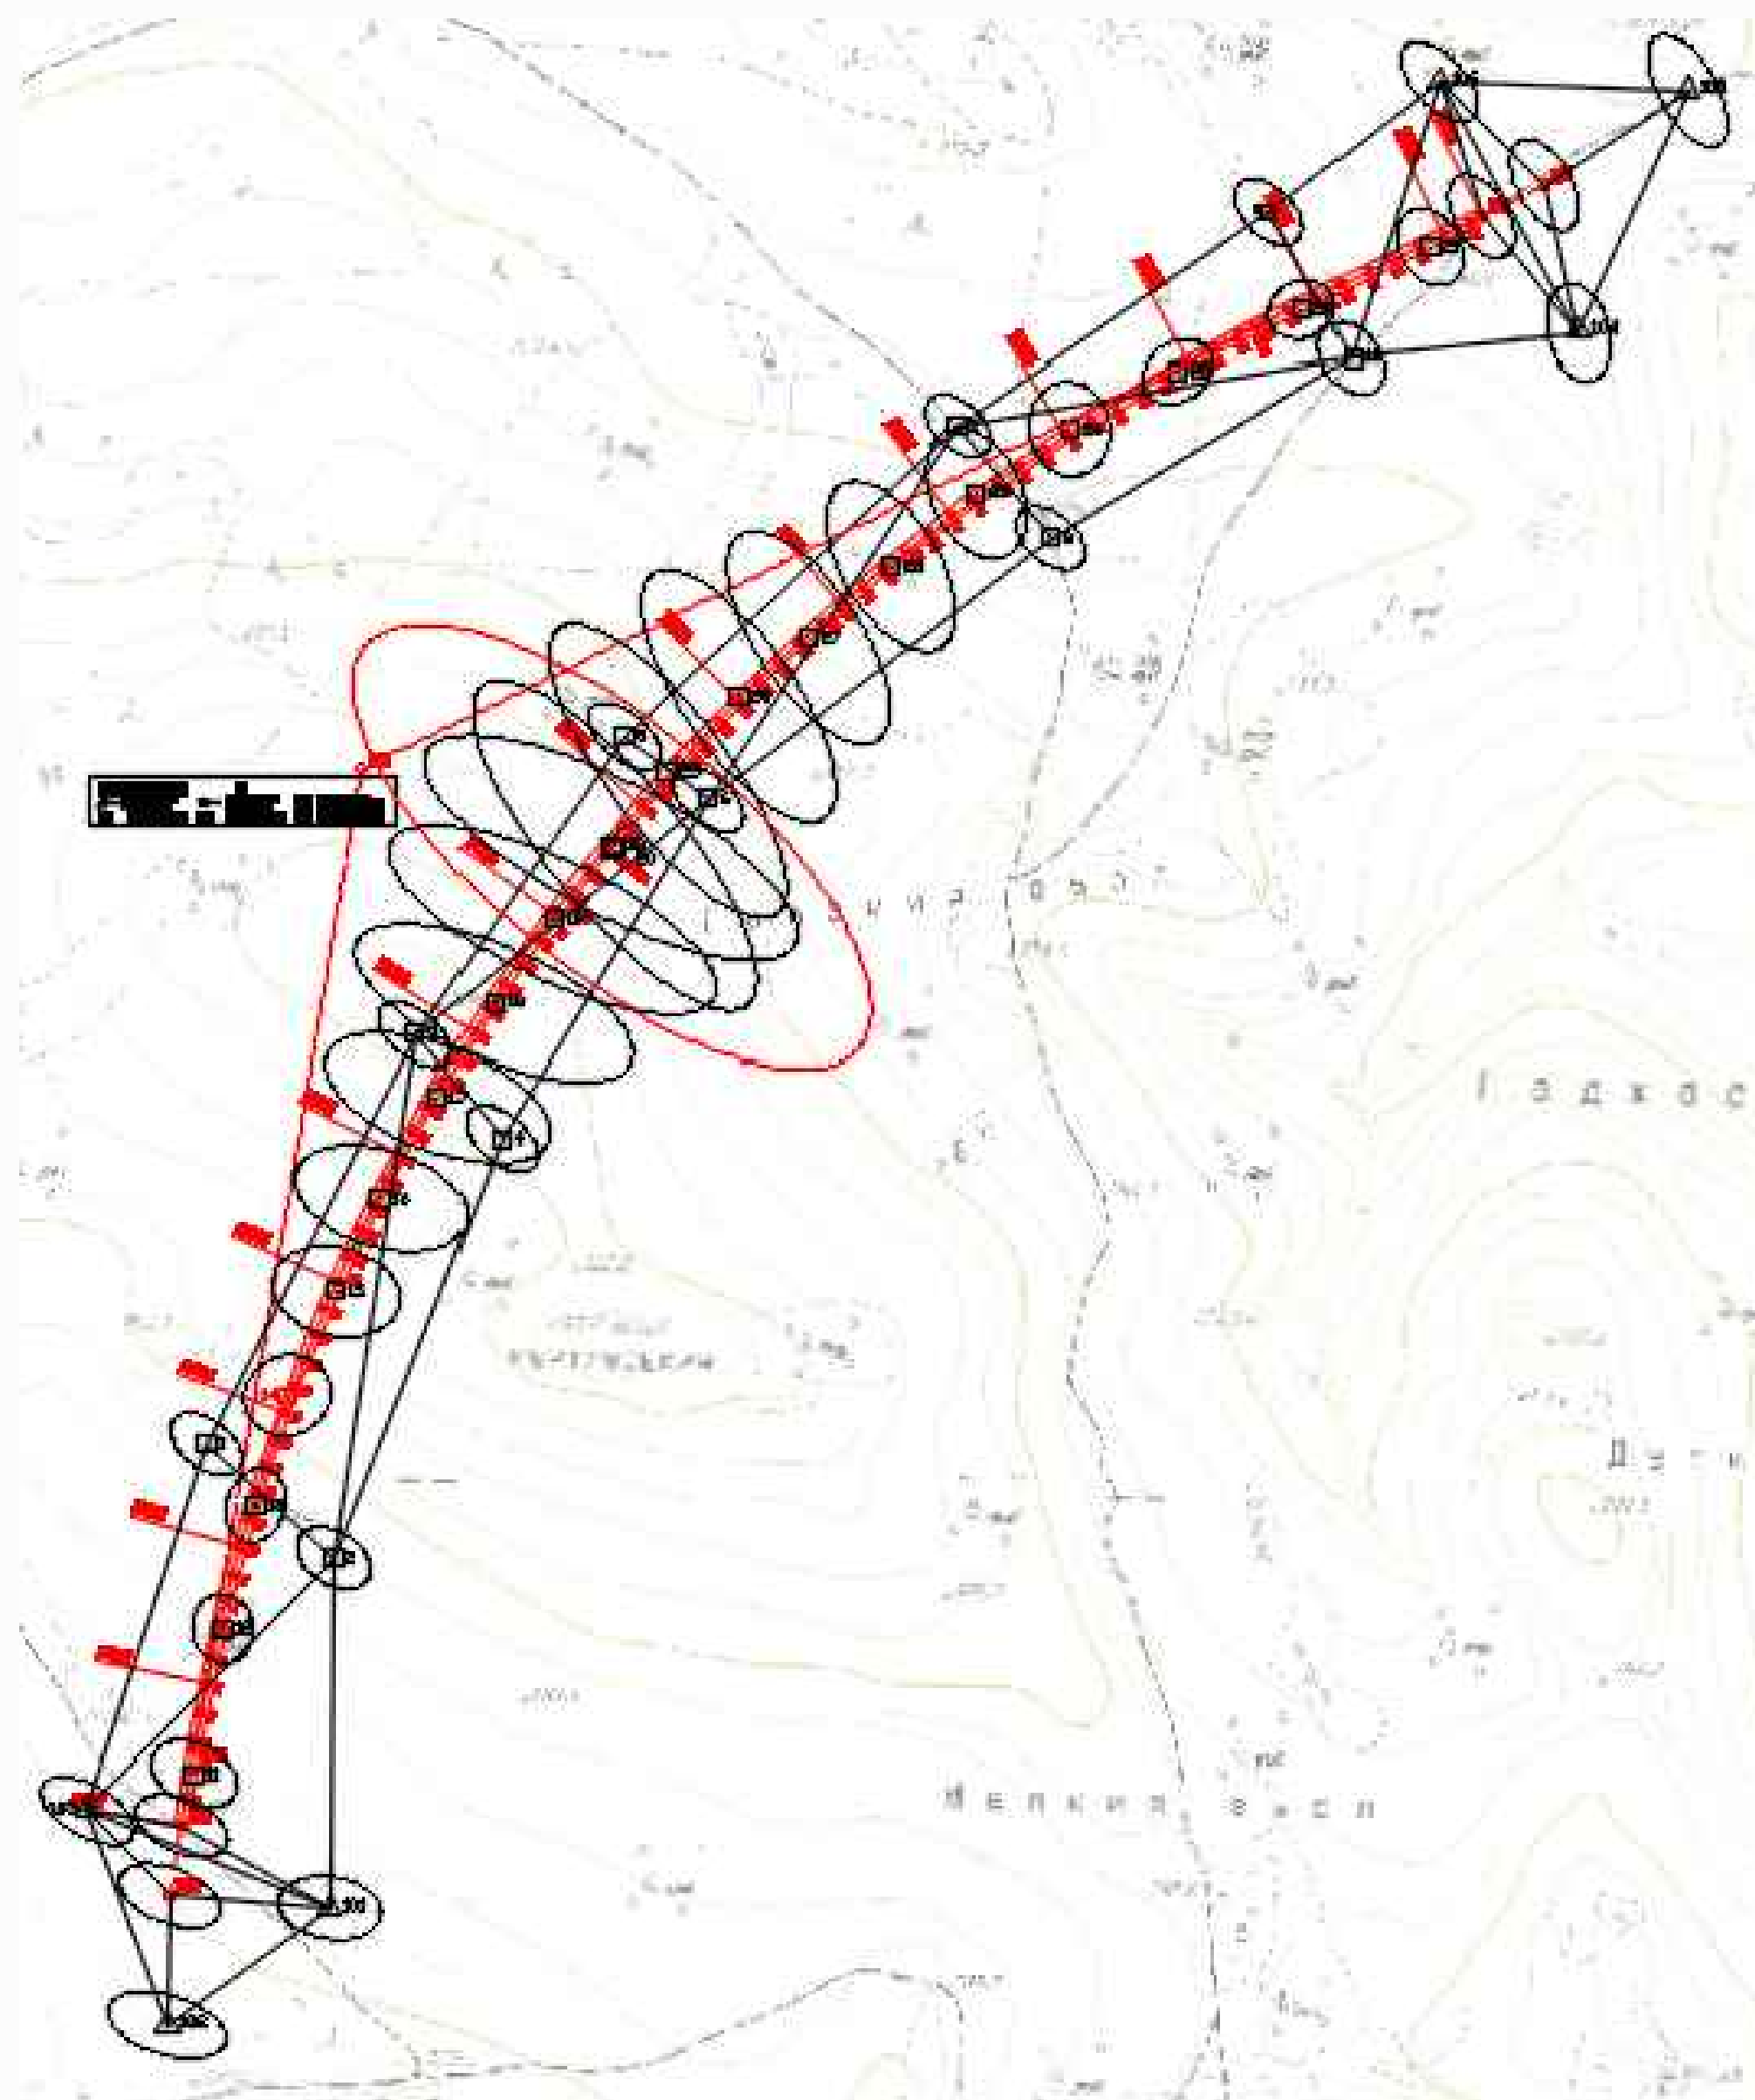


Генерален план на комплексен обект „Спортен комплекс по волейбол и баскетбол“
/Проект по дисциплината „ГРПКО“/




УНИВЕРСИТЕТ ПО АРХИТЕКТУРА
СТРОИТЕЛСТВО И ГЕОДЕЗИЯ
Геодезически факултет
Катедра „Приложна геодезия“

Част от чертежа за изчисляване на земни маси
/Проект по дисциплината „Вертикално планиране“/

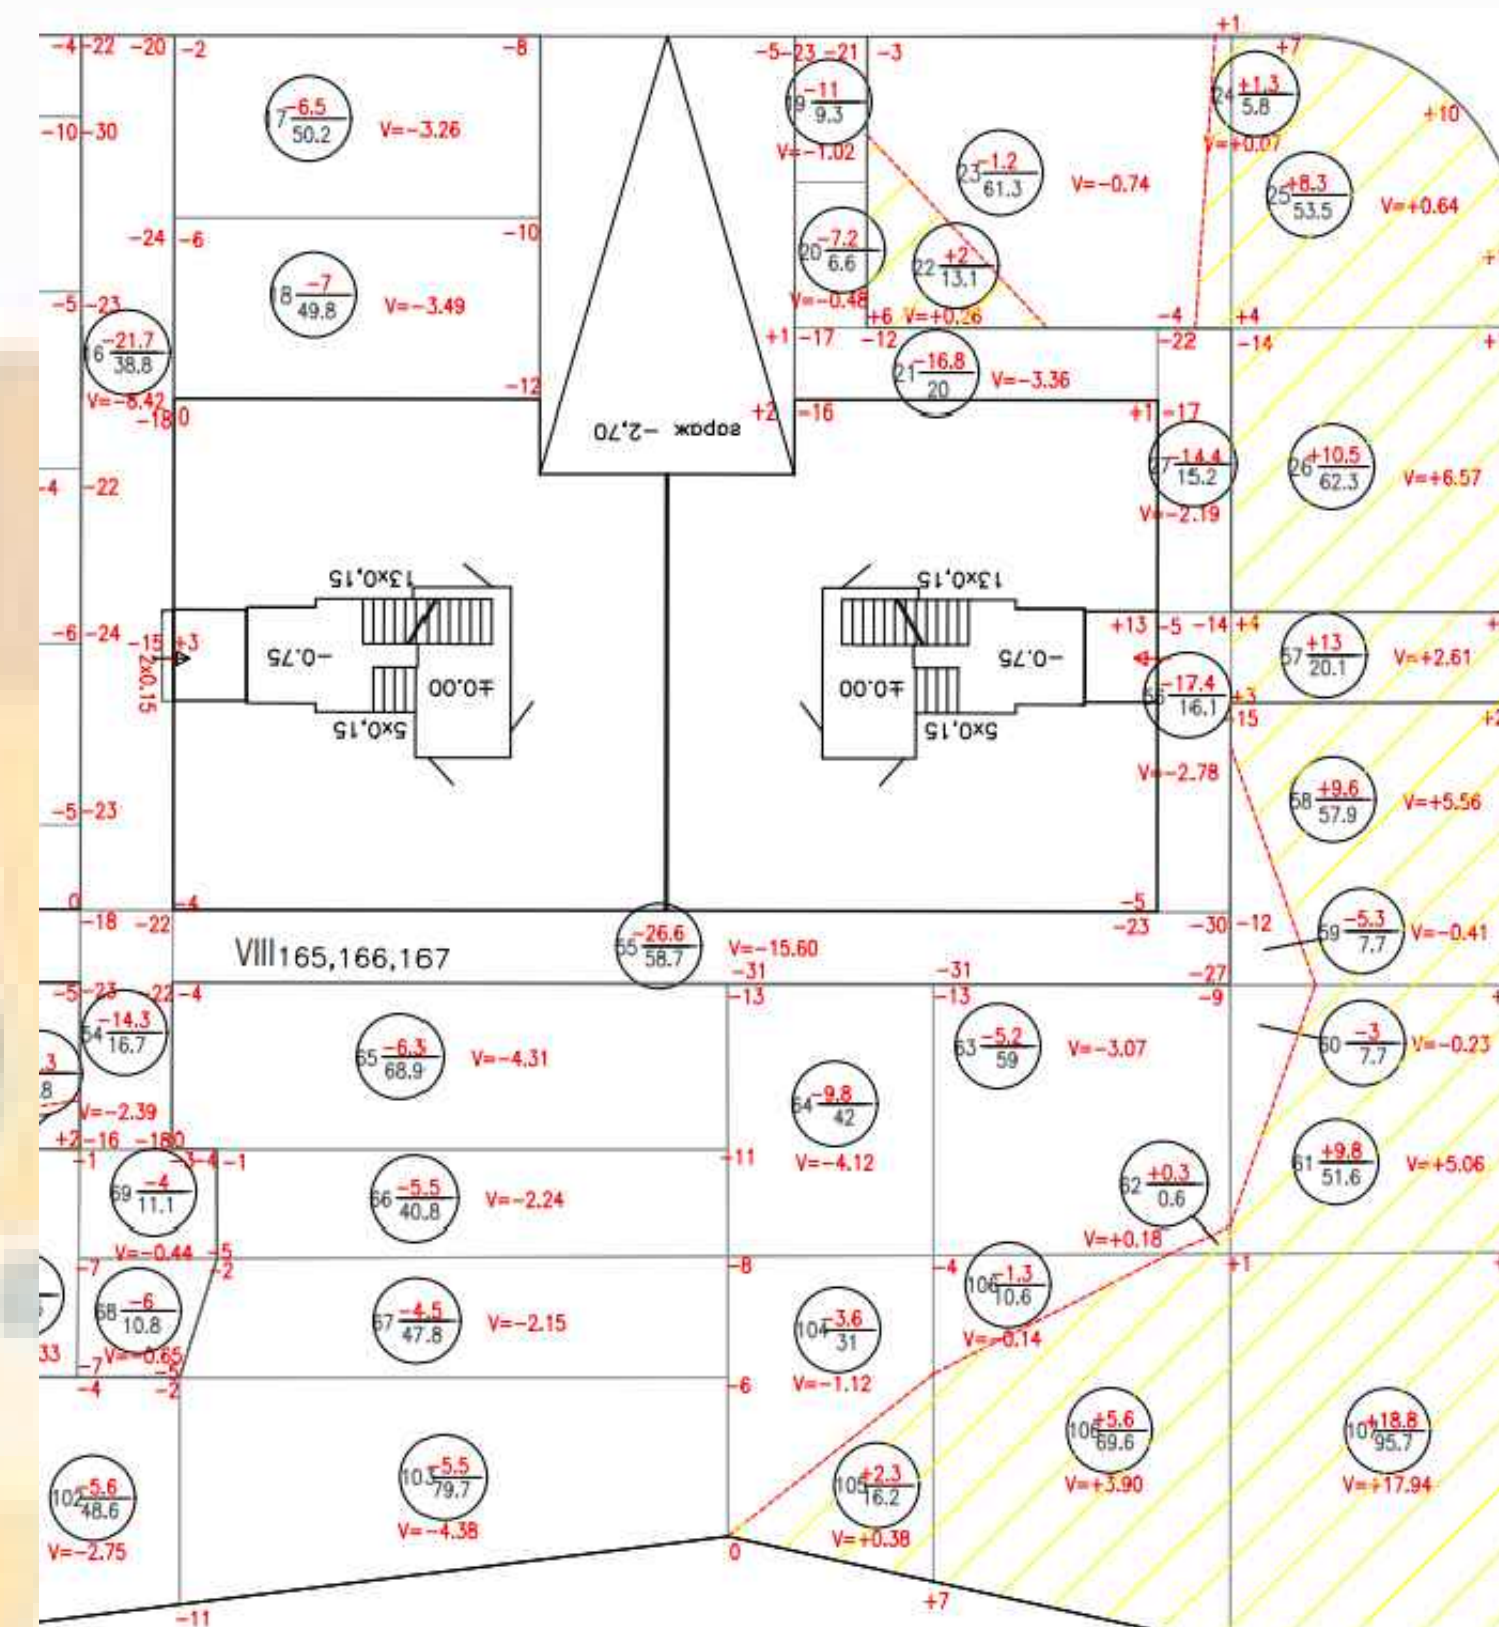

Вертикално планиране на част от комплексния обект

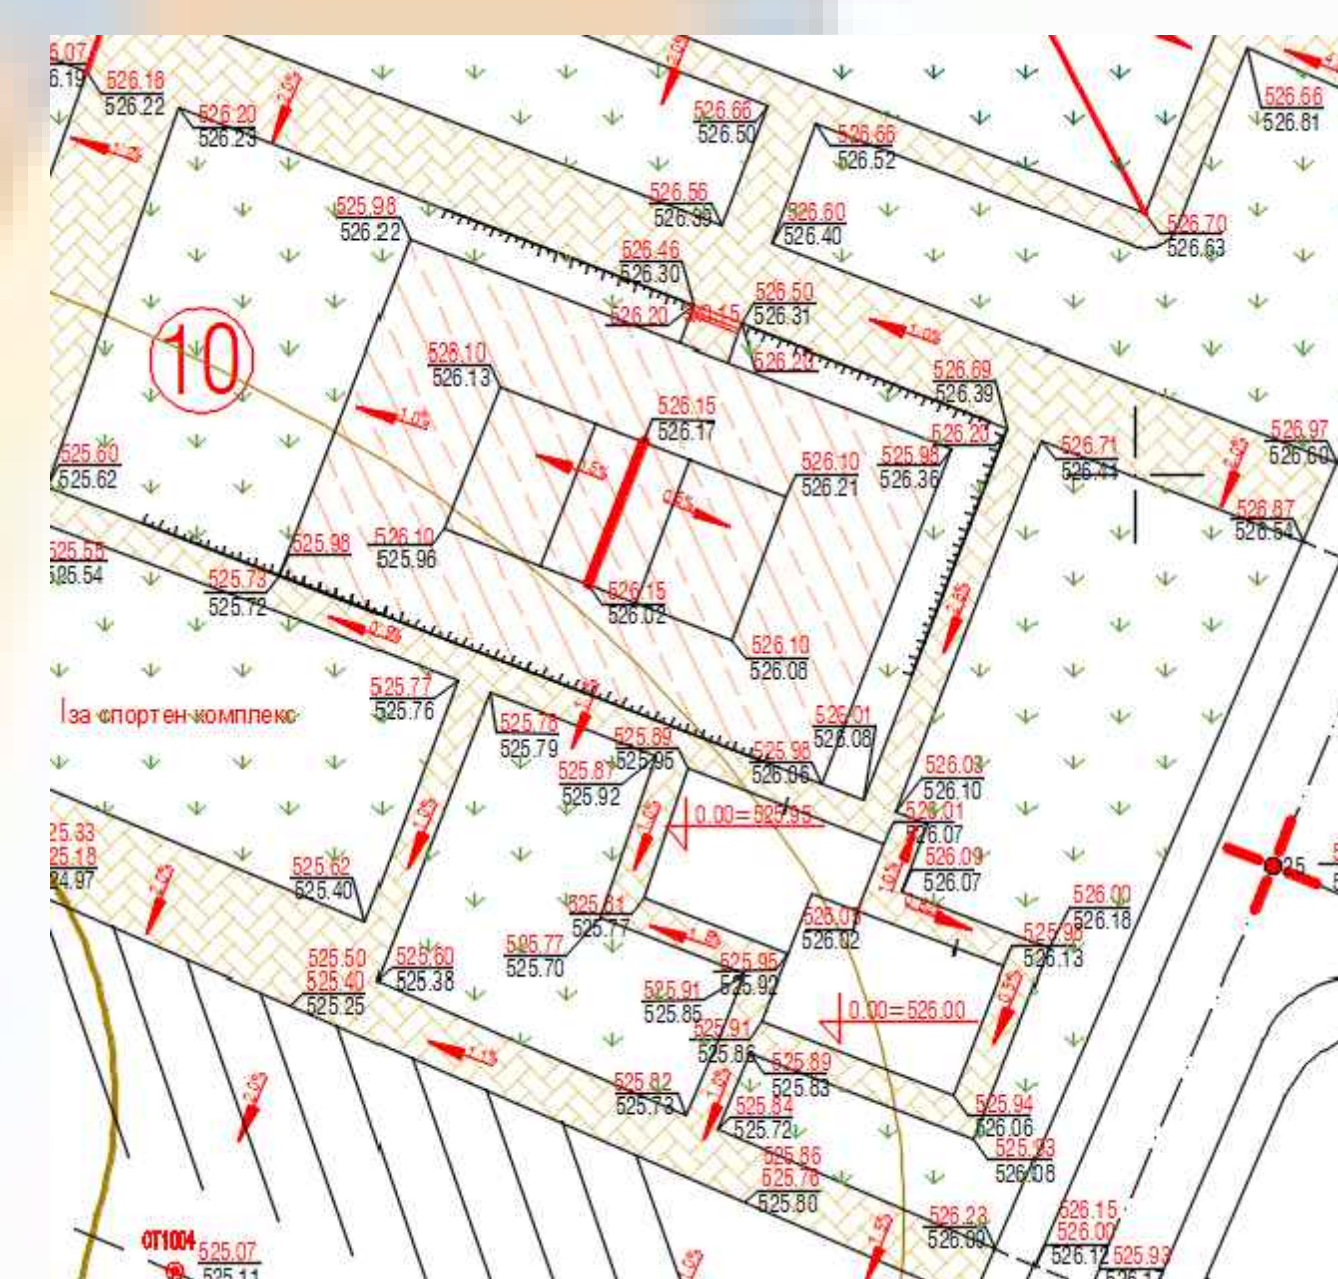


3D построяване на къща в среда на AutoCAD Civil 3D

/Проект по дисциплината „3D моделиране във ВП“/



Вертикално планиране на част от квартал
/Проект по дисциплината „Вертикално планиране“/

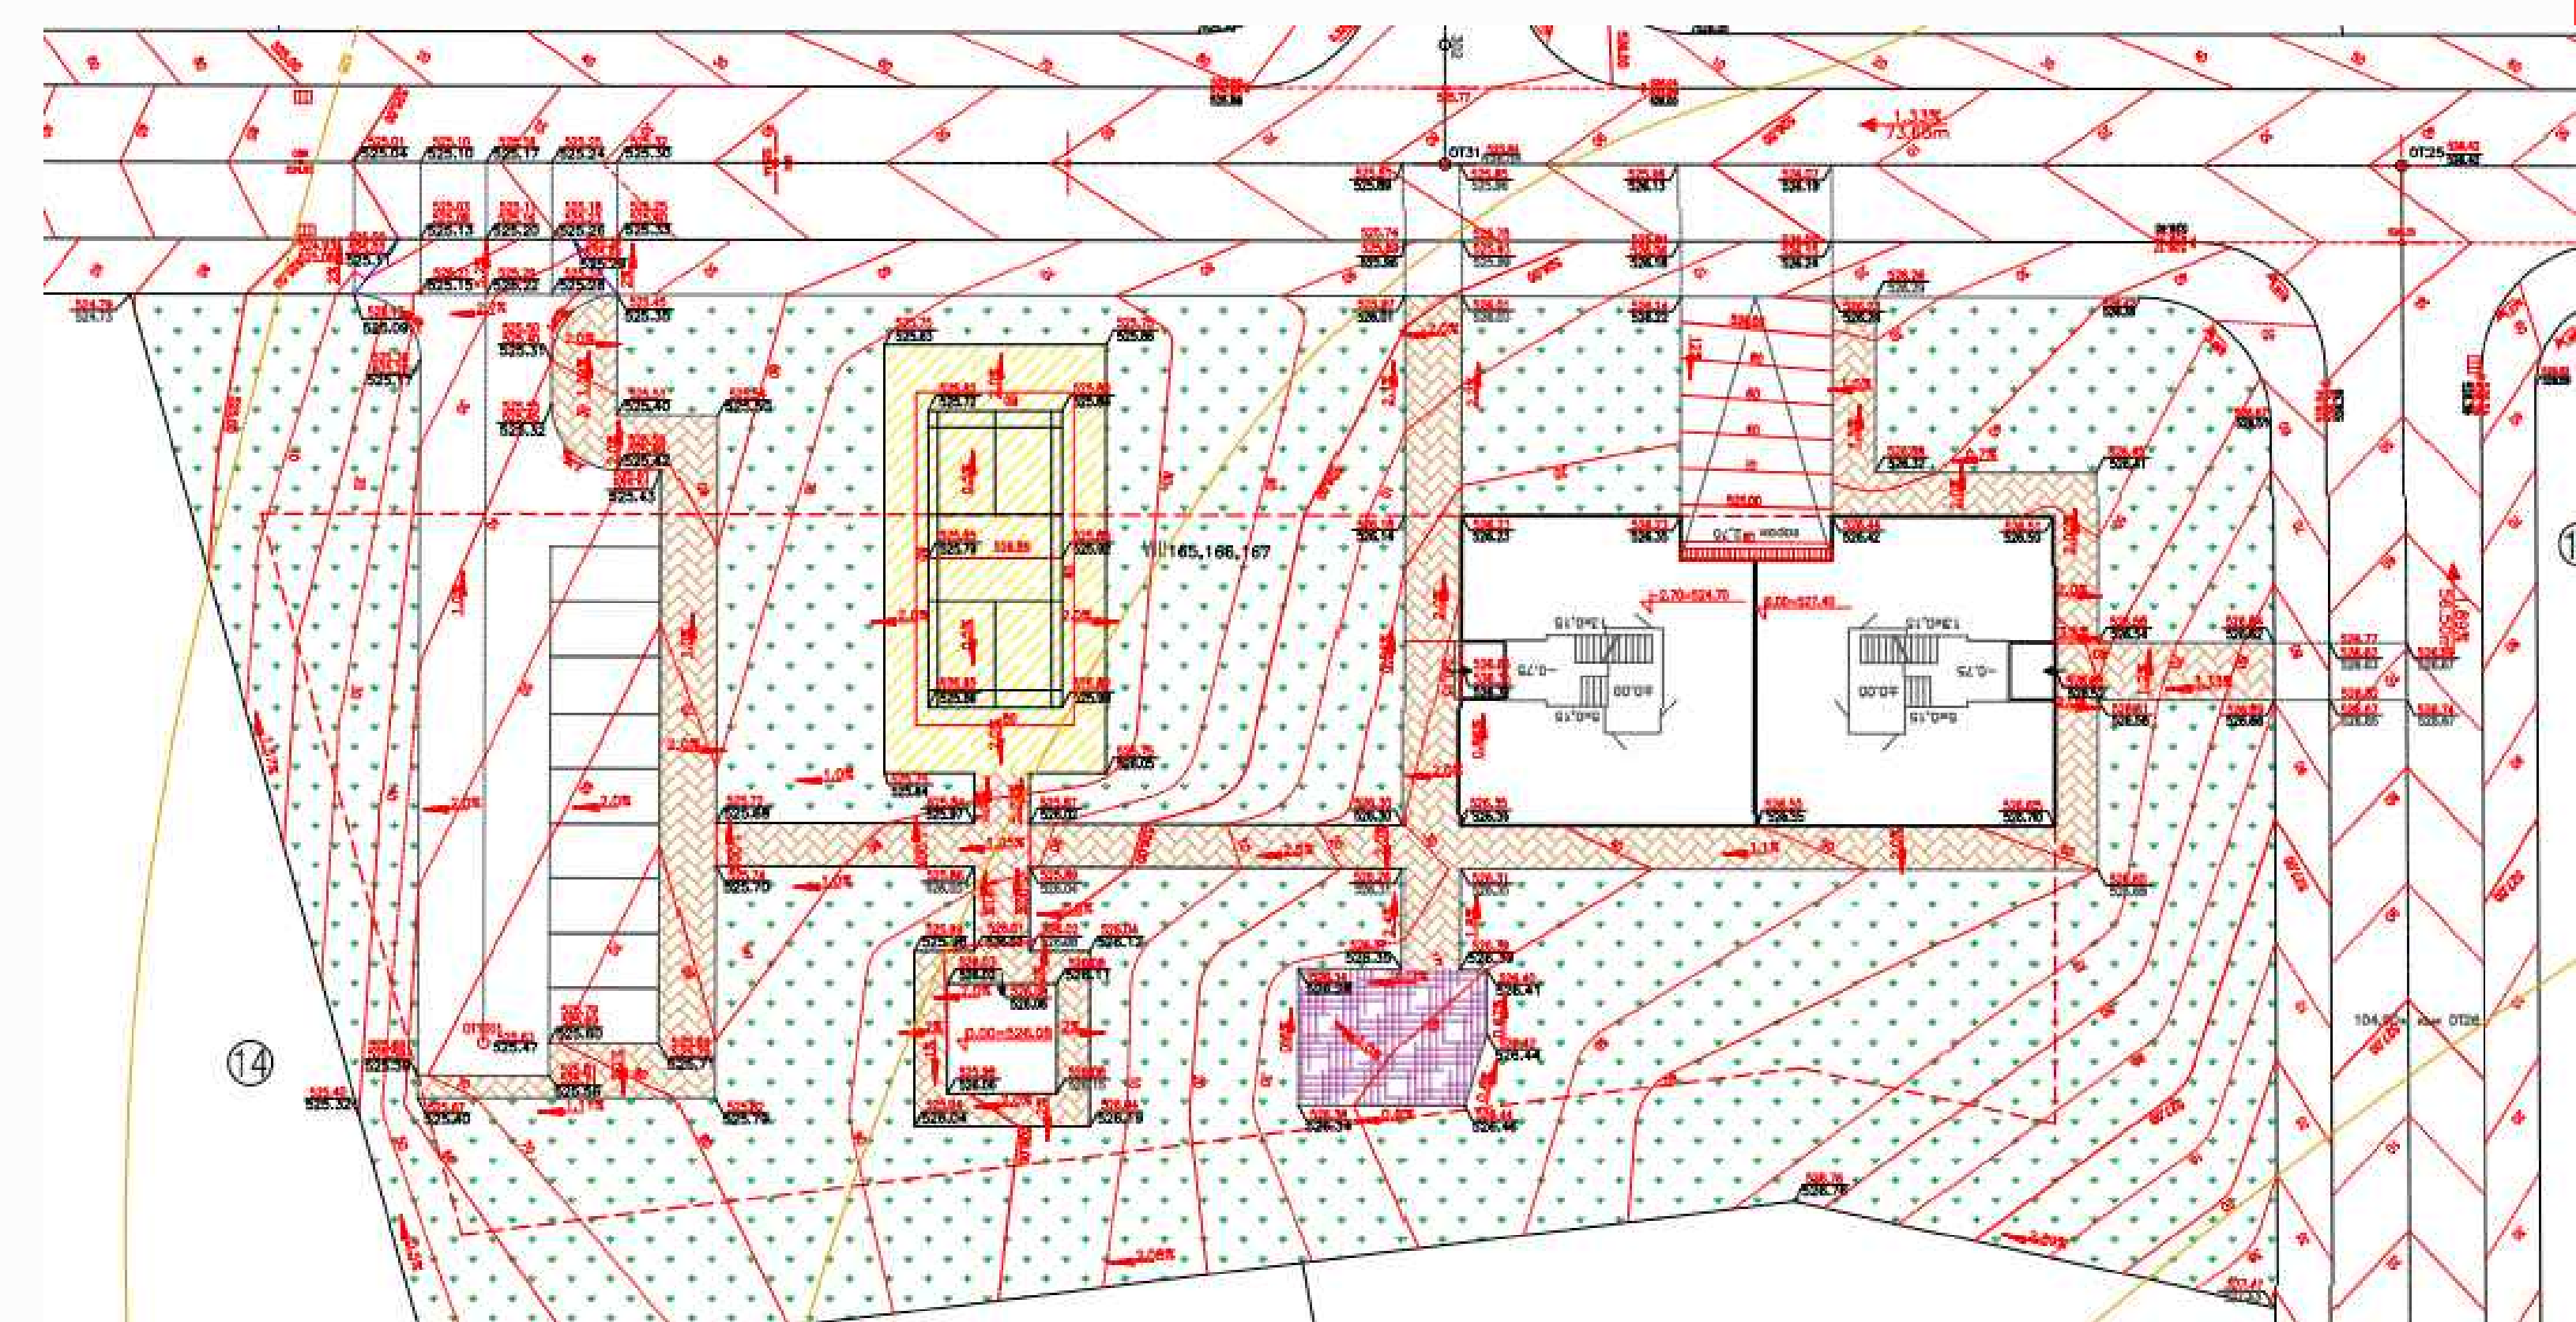

Изработил: Теодора Дараджанска
Специалност Геодезия