


ALMgSi проводник Ø 8 mm
по монтажната метална
конструкция и по скара

max L=68 m, max $\Delta U=0.4 \%$

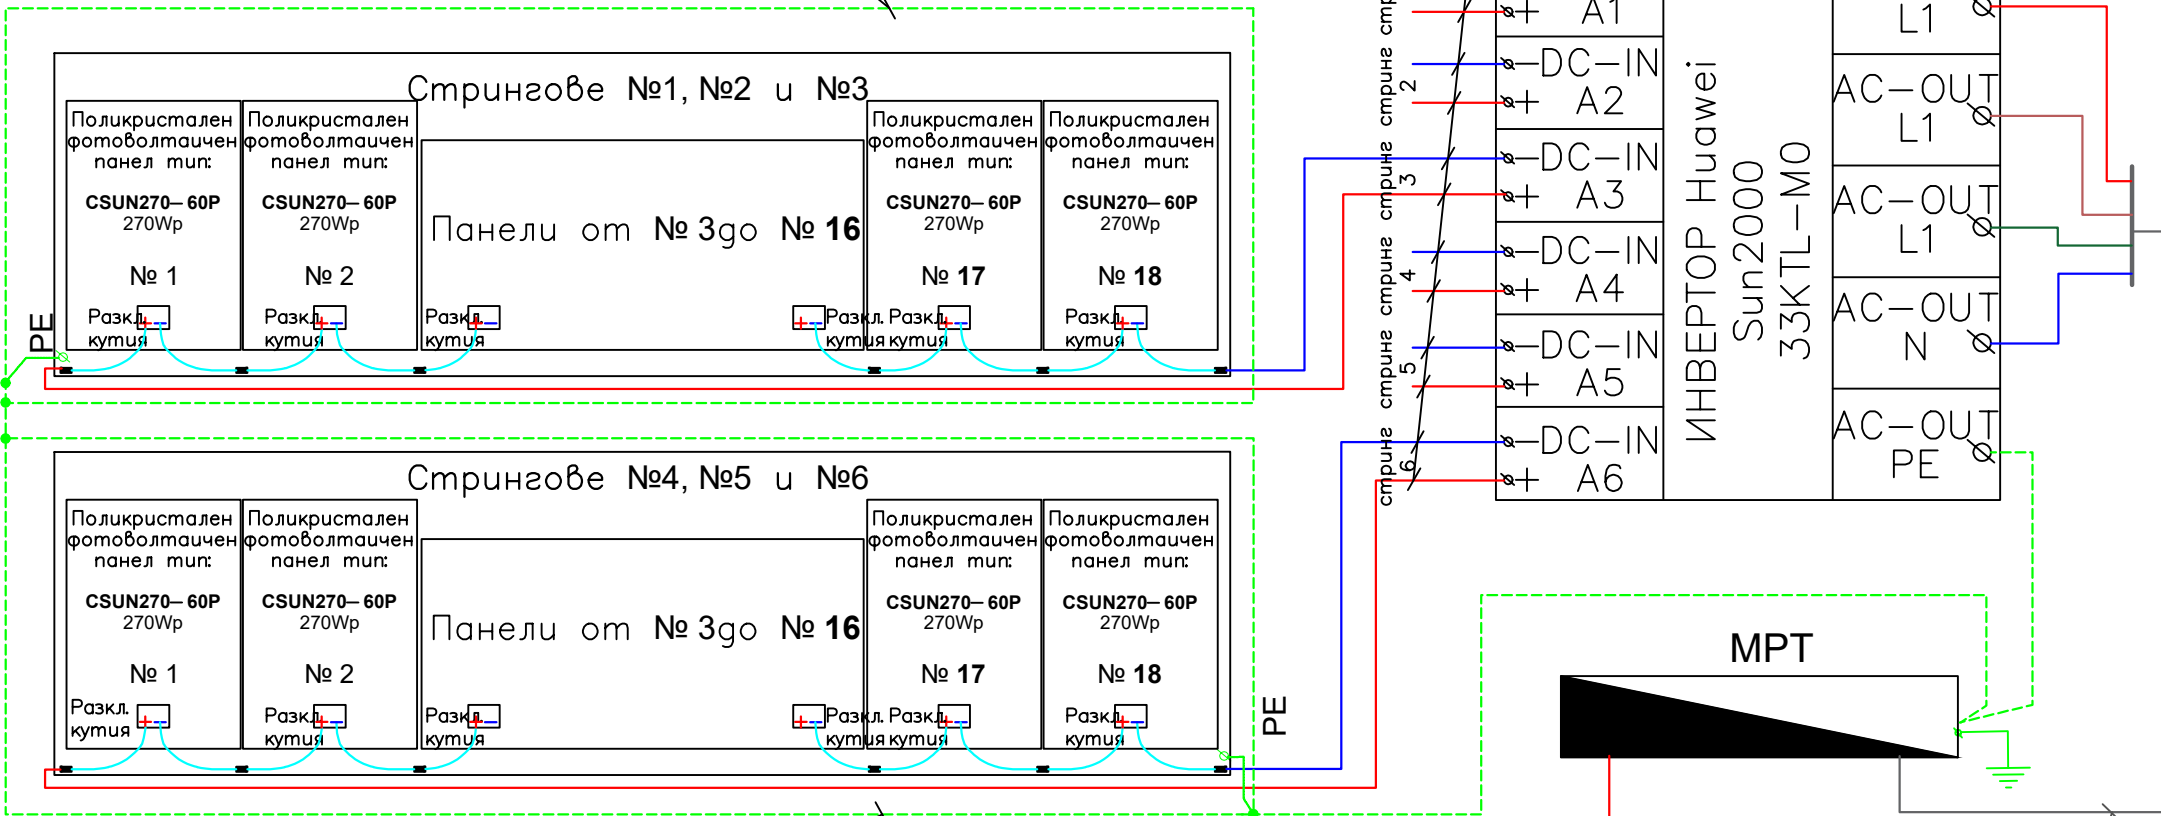

поц. шина 30/3 mm
в ИЗКОП

Al/R 4x25 mm²
L=30 m, $\Delta U=0.8 \%$

CBT 4x10 mm²
по мет. конструкция
L=5 m, $\Delta U=0.16 \%$

ТЕПО
ново табло мерене
на фасадата на
ВС Бинека
№2312218
KN_0834

Заземителен
контур на същ.
ВС Бинека

CABT 3x25+16 mm²
в ИЗКОП
L=27 m, $\Delta U=0.7 \%$

НОВ
СТС